


Układ arkuszy:

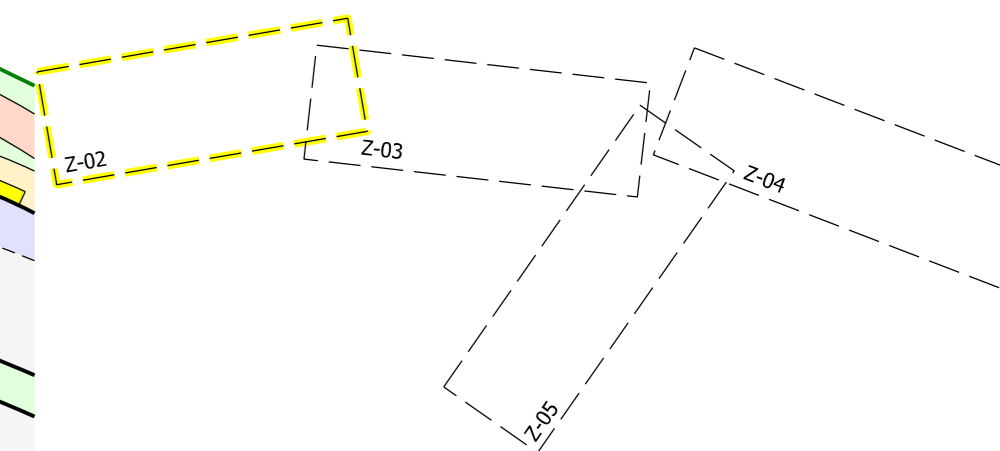

Legenda:

- działki objęte budową dróg
- działki objęte przebudową dróg
- proj. betonowy krawężnik wystający
- - - proj. betonowy krawężnik najazdowy
- proj. betonowe obrzeże chodnika
- proj. obramowanie zjazdu - opornik
- ==== proj. separator ścieżki rowerowej i chodnika
- proj. prefabrykowana ściana oporowa
- projekty gospodarki zielenią:
- drzewo istniejące do adaptacji
- ⊗ drzewo istniejące do karczowania
- X drzewo nieistniejące w terenie
- grupy drzew / krzewów / zarośli do adaptacji
- ▨ grupy drzew / krzewów / zarośli do karczowania
- proj. nawierzchnia jezdni - bitumiczna
- ▨ proj. nawierzchnia chodnika - kostka bet.
- ▨ proj. nawierzchnia ścieżki rowerowej - bitum.
- ▨ proj. nawierzchnia zatoki - kostka betonowa
- ▨ proj. nawierzchnia zjazdu - kostka betonowa
- ▨ proj. zieleni - trawnik



Autor: Urban Media ul. Marszałkowska 55/73 lok. 22, 00-676 Warszawa	
Inwestor: Zarząd Dróg i Mostów w Lublinie ul. Krochmalna 13 J, 20-401 Lublin	
Nazwa zadania: Budowa ul. Węglarza na odcinku od ul. Walecznych do ul. Trzeźniowskiej oraz ul. Koryznowej na odcinku od ul. Rumiankowej do ul. Węglarza w Lublinie	
Faza opracowania: PROJEKT GOSPODARKI ZIELENIĄ	Nr rysunku: Z-02
Tytuł rysunku: PLAN SYTUACYJNY	Skala: 1:500
Funkcja: Projektant	Nazwisko: mgr inż. Paweł Piasecki
Specjalność: arch. kraj.	Nr uprawnień:
Podpis:	Data: 08.2016