


Układ arkuszy:

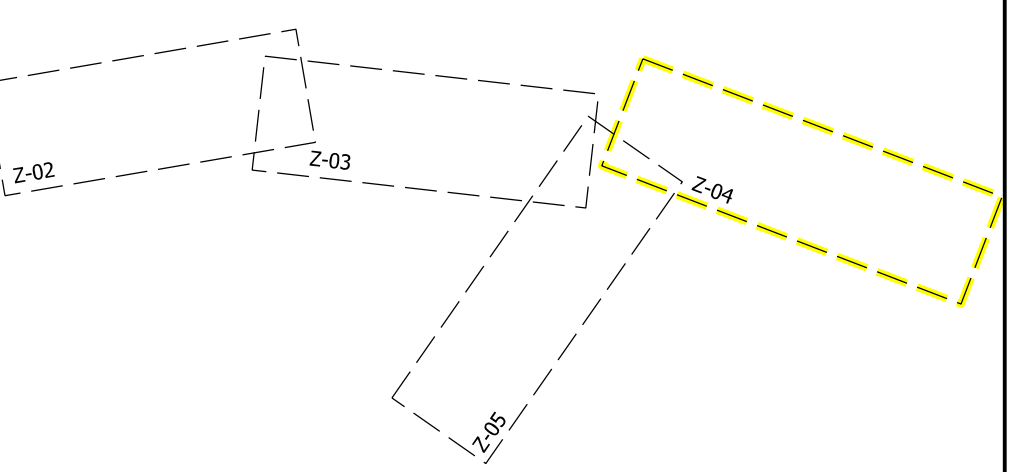

Legenda:

- działki objęte budową dróg
- działki objęte przebudową dróg
- proj. betonowy krawężnik wystający
- - - proj. betonowy krawężnik najazdowy
- - - proj. betonowy krawężnik wtopiony
- proj. betonowe obrzeże chodnika
- proj. obramowanie zjazdu - opornik
- - - proj. separator ścieżki rowerowej i chodnika
- proj. prefabrykowana ściana oporowa
- projekt gospodarki zieleni:
- drzewo istniejące do adaptacji
- ⊗ drzewo istniejące do karczowania
- X drzewo nieistniejące w terenie
- grupy drzew / krzewów / zarośli do adaptacji
- grupy drzew / krzewów / zarośli do karczowania
- proj. nawierzchnia jezdni - bitumiczna
- proj. nawierzchnia chodnika - kostka bet.
- proj. nawierzchnia ścieżki rowerowej - bitum.
- proj. nawierzchnia zatoki - kostka betonowa
- proj. nawierzchnia zjazdu - kostka betonowa
- proj. zieleni - trawnik

Autor:		Urban Media ul. Marszałkowska 55/73 lok. 22, 00-676 Warszawa	
Inwestor:		Zarząd Dróg i Mostów w Lublinie ul. Krochmalna 13 J, 20-401 Lublin	
Nazwa zadania: Budowa ul. Węglarza na odcinku od ul. Walecznych do ul. Trześcińskiej oraz ul. Koryznowej na odcinku od ul. Rumiankowej do ul. Węglarza w Lublinie			
Faza opracowania: PROJEKT GOSPODARKI ZIELENIA			Nr rysunku: Z-04
Tytuł rysunku: PLAN SYTUACYJNY			Skala: 1:500
Funkcja:	Nazwisko:	Specjalność:	Nr uprawnień:
Projektant:	mgr inż. Paweł Piasecki	arch. kraj.	Podpis: <i>Piasecki</i>
Data:			08.2016